


ÚZEMNÍ PLÁN PAVLOVICE U PŘEROVA

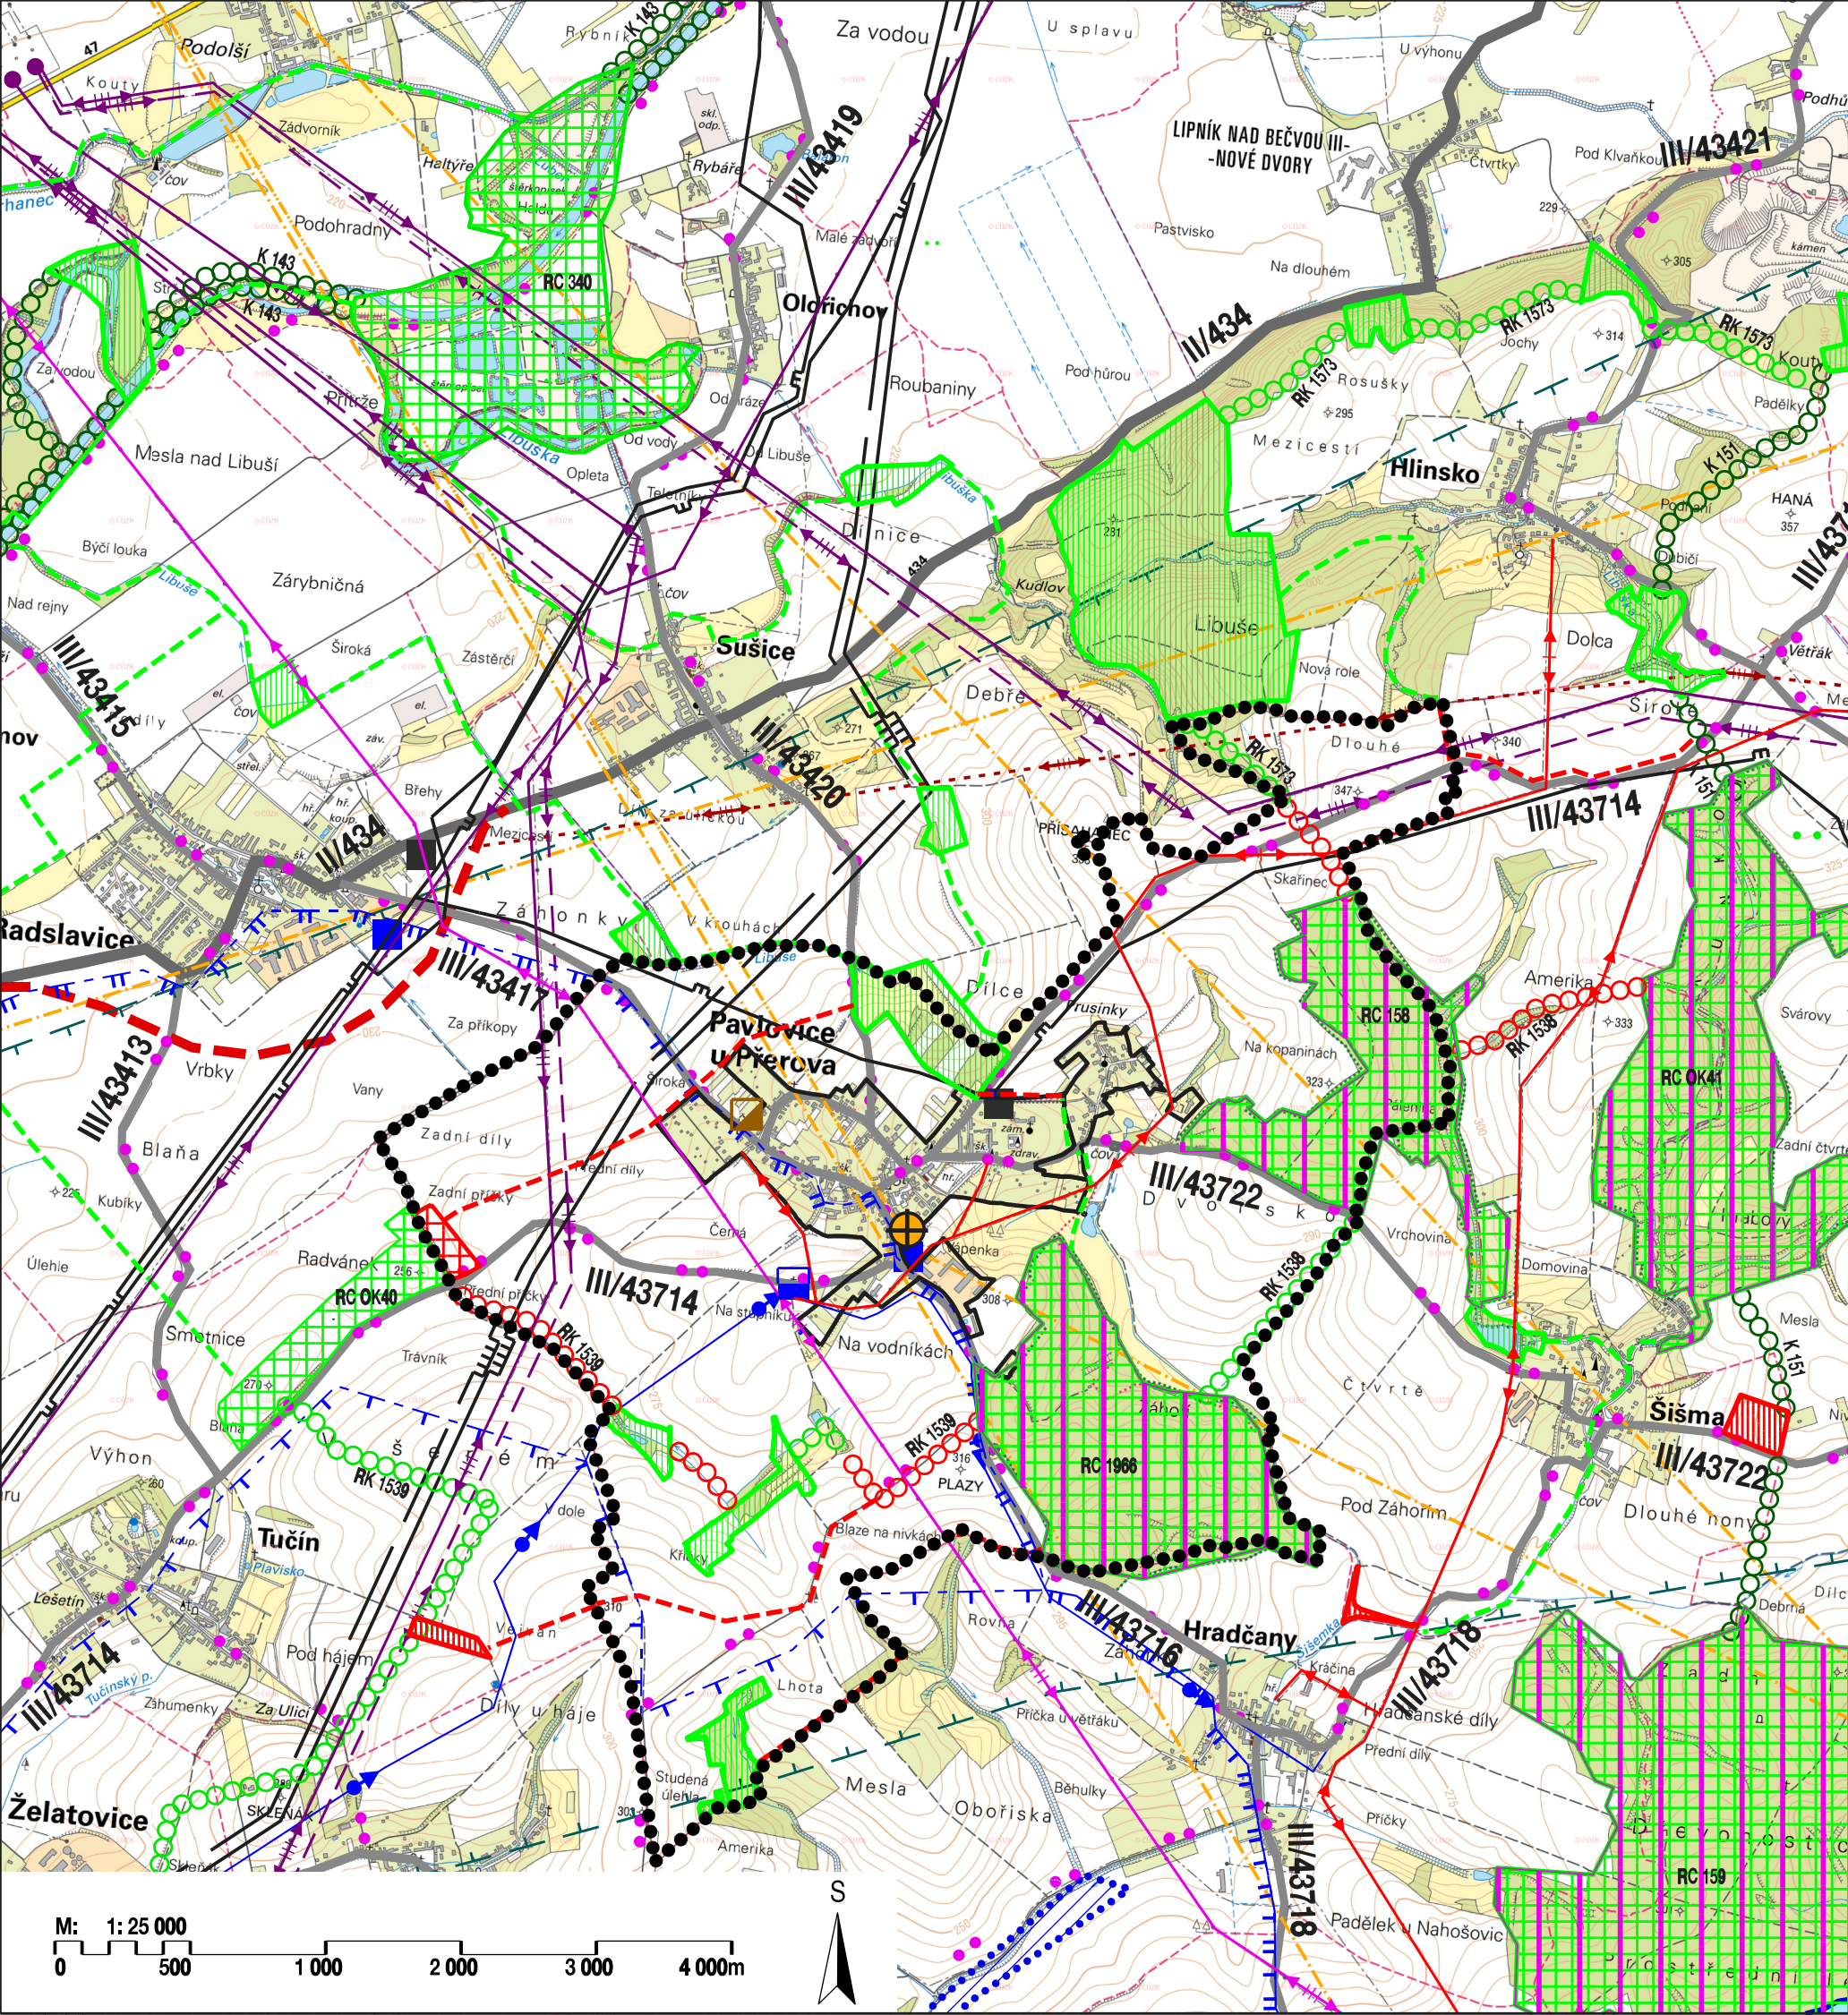

SPRÁVNÍ ČLENĚNÍ ÚZEMÍ, HRANICE			
		hranice řešeného území	
		hranice správních obvodů obcí	
		hranice zastavěného území	
OBSLUHA ÚZEMÍ			
STAV	NÁVRH	ÚZEMNÍ REZERVA	
			silnice II. třídy
			silnice III. třídy
			cyklistické trasy
			ochranné pásmo letiště
			suchá nádrž
			ochranná pásma II. stupně (IIA, IIB) zdrojů přírodních a minerálních vod
			vodovodní řad
			vodojem, čerpací stanice
			čistírna odpadních vod
			VTL plynovod nad 40 barů
			VTL plynovod do 40 barů
			regulační stanice plynu
			elektrické vedení ZVN
			elektrické vedení VVN
			elektrické vedení VN
			elektronické komunikační vedení
			elektronické komunikační zařízení
OCHRANA PŘÍRODY A ÚZEMNÍ SYSTÉM EKOLOGICKÉ STABILITY			
		NATURA 2000	
		nadregionální biokoridor	
		regionální biocentrum	
		regionální biokoridor	
		lokální biocentrum (pouze návaznosti na řešené území)	
		lokální biokoridor (pouze návaznosti na řešené území)	

VÝKRES ŠIRŠÍCH VZTAHŮ

ÚZEMNÍ PLÁN PAVLOVICE U PŘEROVA - VÝSLEDNÝ NÁVRH		
EVIDENČNÍ ČÍSLO :	216 - 004 - 762	
ZHOTOVITEL :	URBANISTICKÉ STŘEDISKO BRNO, SPOL. S R. O.	II. 2
PROJEKTANTI :	ING. ARCH. V. CIZNEROVÁ, ING. J. HRNČÍŘ, ING. P. VESELÝ, MGR. T. GOLEŠOVÁ, MGR. M. NOVOTNÝ, H. BRYCHTOVÁ	
POŘIZOVATEL :	MAGISTRÁT MĚSTA PŘEROVA	
MĚŘÍTKO :	1:25 000	
DATUM :	LISTOPAD 2018	