Ú Z E M N Í P L Á N
PAVLOVICE U PŘEROVA

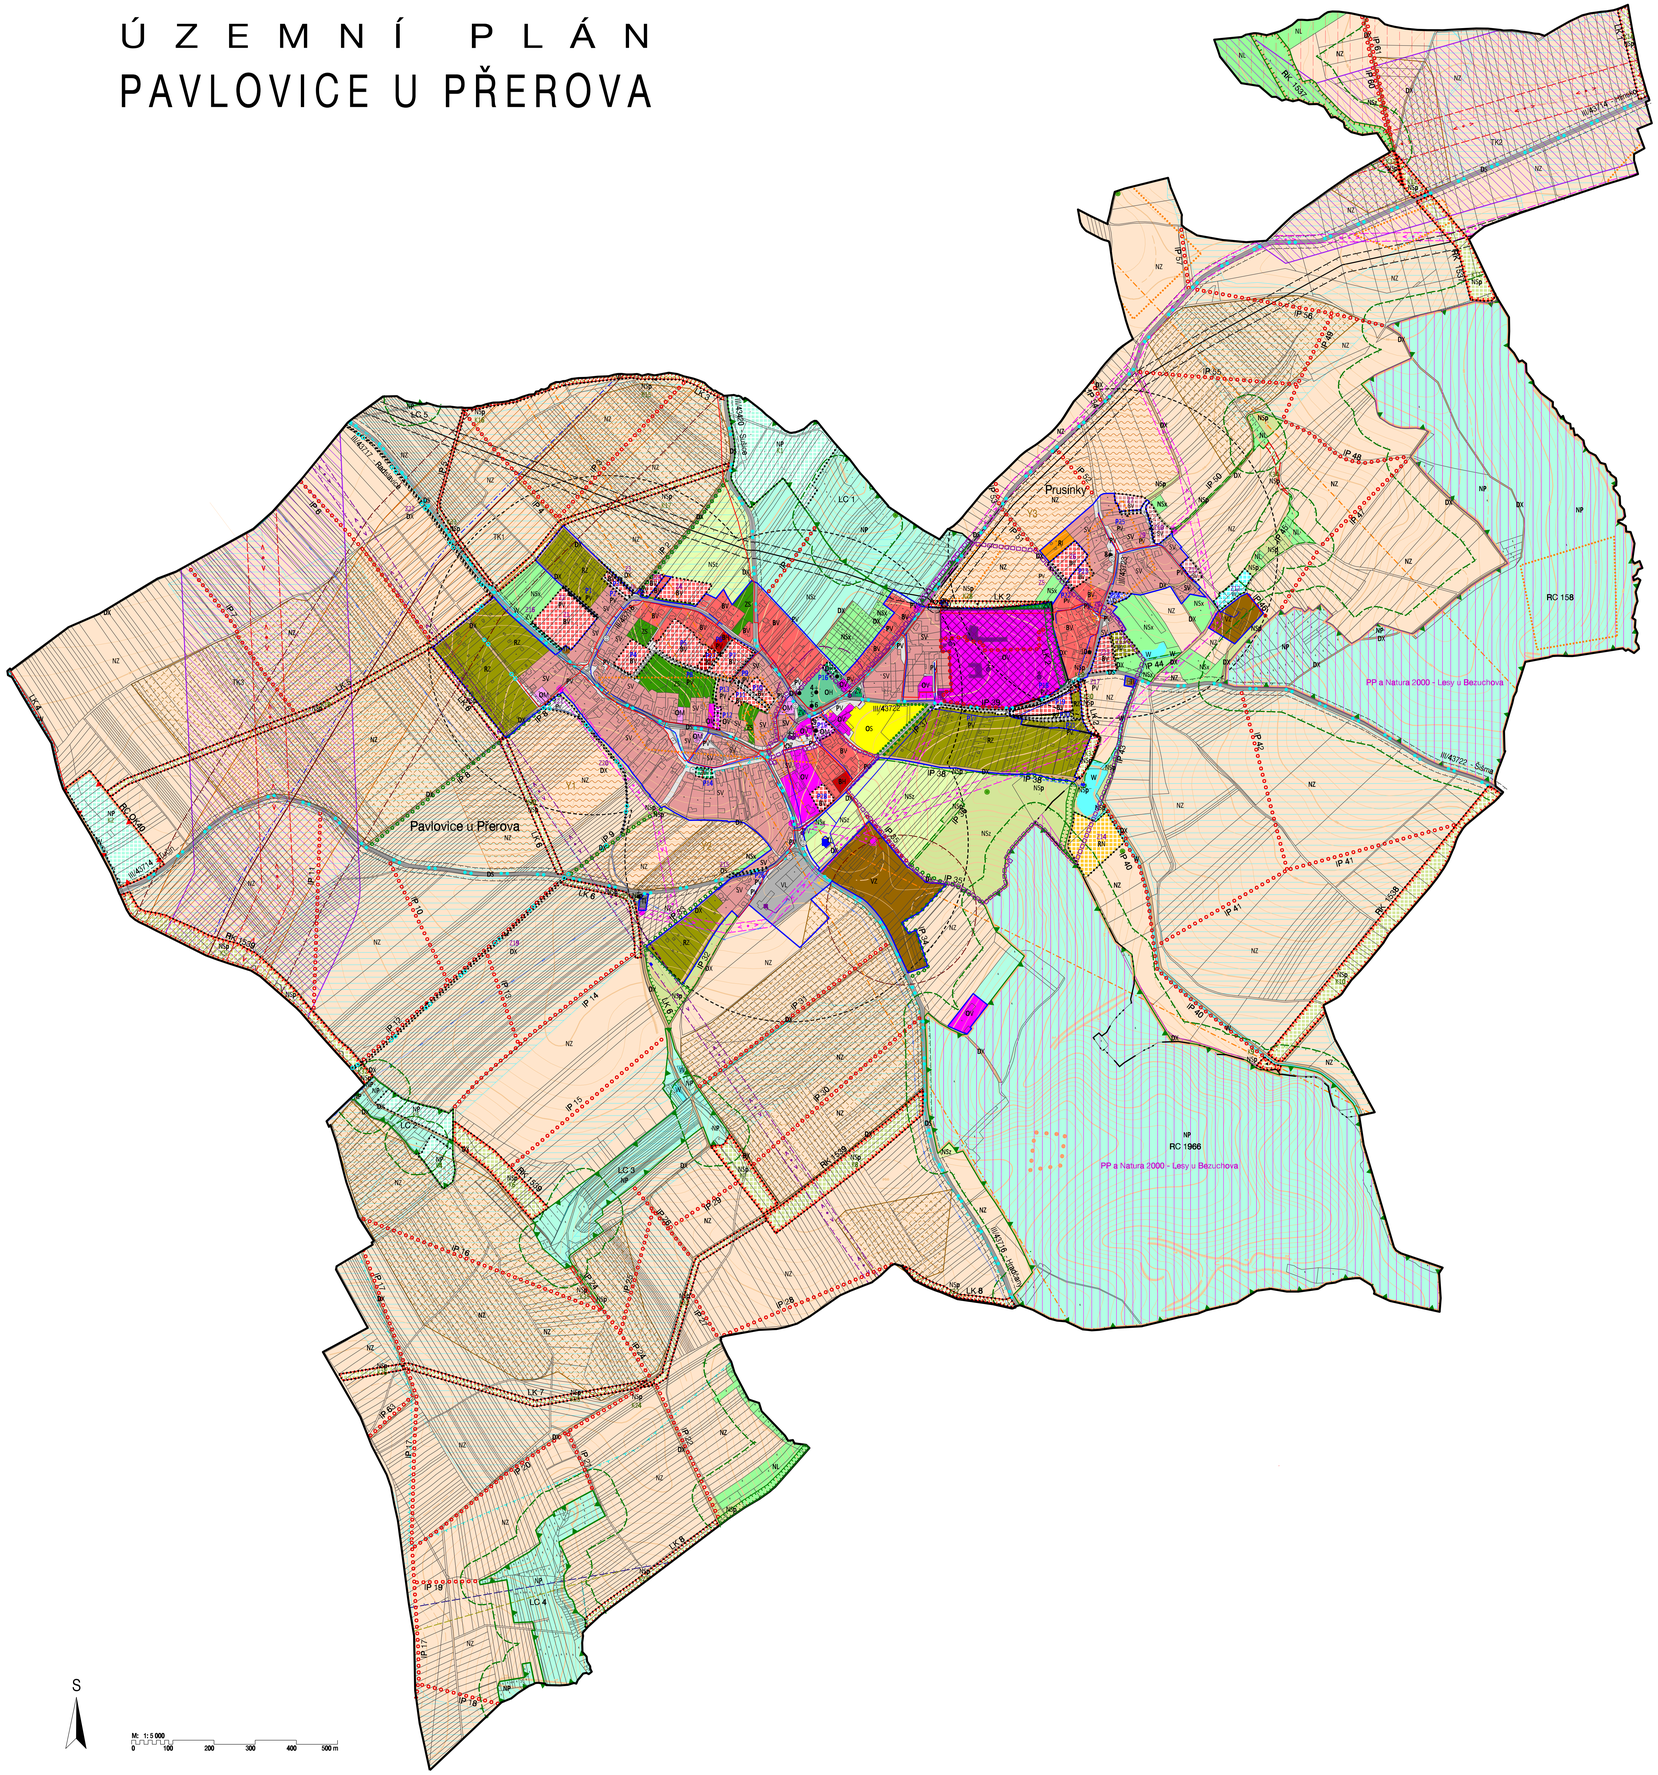

HRANICE, IDENTIFIKACE PLOCH

	hranice řešeného území
	hranice katastru
	hranice zastavěného území k 31. 1. 2018
Z..	zastavitelné plochy
P..	plochy přestavby
K..	plochy změn v krajině
R..	koridor územních rezerv

URBANISTICKÁ KONCEPCE, KONCEPCE USPOŘÁDÁNÍ KRAJINY

PLOCHY S ROZDÍLNÝM ZPŮSOBEM VYUŽITÍ

plochy stabilizované	plochy změn	územní rezervy	
PLOCHY BYDLENÍ			
BH	BH		plochy bydlení v bytových domech
BV	BV		plochy bydlení v rodinných domech - venkovské
PLOCHY REKREACE			
RI			plochy rekreace - plochy staveb pro rodinnou rekreaci
RZ	RZ		plochy rekreace - zahrádkové osady
	RN		plochy rekreace - na plochách přírodního charakteru
PLOCHY OBČANSKÉHO VYBAVENÍ			
OV	OV		plochy občanského vybavení - veřejná infrastruktura
OM	OM		plochy občanského vybavení - komerční zařízení malá a střední
OS			plochy občanského vybavení - tělovýchovná a sportovní zařízení
OH	OH		plochy občanského vybavení - hřbitovy
PLOCHY SMÍŠENÉ OBYTNÉ			
SV	SV		plochy smíšené obytné - venkovské
PLOCHY DOPRAVNÍ INFRASTRUKTURY			
DS	DS		plochy dopravní infrastruktury - silniční
DX	DX		plochy dopravní infrastruktury - se specifickým využitím (účelové komunikace)
PLOCHY TECHNICKÉ INFRASTRUKTURY			
TI			plochy technické infrastruktury - inženýrské sítě
PLOCHY VÝROBY A SKLADOVÁNÍ			
VL			plochy výroby a skladování - lehký průmysl
	VD		plochy výroby a skladování - drobná a řemeslná výroba
VZ			plochy výroby a skladování - zemědělská výroba
PLOCHY VEŘEJNÝCH PROSTRANSTVÍ			
PV	PV		plochy veřejných prostranství
ZV	ZV		plochy veřejných prostranství - veřejná zeleň
PLOCHY ZELENĚ			
ZS			plochy zeleně - soukromá a vyhrazená
PLOCHY VODNÍ A VODOHOSPODÁŘSKÉ			
W	W		plochy vodní a vodohospodářské
PLOCHY ZEMĚDĚLSKÉ			
NZ			plochy zemědělské
PLOCHY LESNÍ			
NL			plochy lesní
PLOCHY PŘÍRODNÍ			
NP	NP		plochy přírodní
PLOCHY SMÍŠENÉ NEZASTAVĚNÉHO ÚZEMÍ			
NSp	NSp		plochy smíšené nezastavěného území - přírodní
NSz			plochy smíšené nezastavěného území - zemědělské
NSx			plochy smíšené nezastavěného území - jiná specifická funkce

SEZNAM PAMÁTEK ZAPSANÝCH V SEZNAMU KULTURNÍCH PAMÁTEK ČR

I.	zámek s areálem
II.	socha Františka Serafínského
III.	socha sv. Šebastiána
IV.	socha P. Marie Svatokopecké
V.	socha sv. Jana Nepomuckého
VI.	socha blahoslaveného Jana Sarkandra

SEZNAM PAMÁTEK MÍSTNÍHO VÝZNAMU

1	kostel sv. Jiljí
2	kamenný kříž u silnice do Tučína
3	památník šlechtické rodiny Skenů - hřbitov
4	pomník generála Josefa Dostála - hřbitov
5	pomník rodiny Skálova a Škodovy - hřbitov
6	kaple u východu na hřbitov
7	pomník obětem I. sv. války
8	kamenný kříž z roku 1903
9	kaplička na návsi
10	kamenný kříž

KONCEPCE VEŘEJNÉ INFRASTRUKTURY

STAV	NÁVRH	ÚZEMNÍ REZERVA	
DOPRAVNÍ INFRASTRUKTURA			
			silnice III. třídy
			místní komunikace
			autobusová zastávka s dochvatnou dostupností 400m
			cyklotrasy, návrh cyklostezek
TECHNICKÁ INFRASTRUKTURA			
STAV	NÁVRH	ÚZEMNÍ REZERVA	
			hlavní vodovodní řad
			vodovodní řad
			věžový vodojem
			čerpací stanice
			jednotná kanalizace
			splašková kanalizace
			kanalizační výtlak
			čerpací stanice odpadních vod
			čistírna odpadních vod
			odvodňovací příkop
	TK1		koridor pro VTL plynovod nad 40 bar
			VTL plynovod nad 40 bar
			VTL plynovod do 40 bar
			VTL regulační stanice
			STL plynovod
	TK2, TK3		koridor pro nadzemní vedení ZVN 400 kV
			nadzemní vedení ZVN 400 kV
			nadzemní vedení VVN 110 kV
			nadzemní vedení VN 22 kV
			podzemní vedení VN 22 kV
			sloupová trafostanice
			zděná trafostanice
			elektronické komunikační vedení - radioreléový paprsek
			elektronické komunikační vedení - dálkový kabel
			elektronické komunikační vedení - místní síť
			elektronické komunikační zařízení
			meliorace
			hlavní odvodňovací zařízení
			případ ze studny

OCHRANA HODNOT ÚZEMÍ

	památka místního významu
	významný solitérní strom
	významné stromořadí
	plenní pásmo hřbitova

LIMITY VYUŽITÍ ÚZEMÍ

STAV	NÁVRH	
KULTURNÍ LIMITY		
		nemovitá kulturní památka
		areál zámku
		ochranné pásmo nemovité kulturní památky
		archeologická naleziště
		válečné hroby
PŘÍRODNÍ LIMITY		
		přírodní památka a lokalita NATURA 2000 - Evropsky významná lokalita Lesy u Bezuchova
		pozemky do vzdálenosti 50m od okraje lesa
		ochranné pásmo II. stupně IIA zdrojů přírodních minerálních vod
		ochranné pásmo II. stupně IIB zdrojů přírodních minerálních vod
TECHNICKÉ LIMITY		
STAV	NÁVRH	
		ochranné pásmo silnic III. třídy
		bezpečnostní pásmo VTL plynovod nad 40 bar
		bezpečnostní pásmo VTL plynovodu do 40 bar
		ochranné pásmo nadzemního vedení ZVN 400 kV
		ochranné pásmo nadzemního vedení VVN 110 kV
		ochranné pásmo nadzemního vedení VN 22 kV
		ochranné pásmo letiště - přistávací a vzletový prostor
		ochranné pásmo letiště - vnější vodorovná plocha
		ochranné pásmo letiště - přechodová plocha

ÚZEMNÍ SYSTÉM EKOLOGICKÉ STABILITY, KRAJINA

STAV	NÁVRH	
RC..	RC..	regionální biocentrum
RK..	RK..	regionální biokoridor
LC..	LC..	lokální biocentrum
LK..	LK..	lokální biokoridor
IP..	IP..	interakční prvky plošné
IP..	IP..	interakční prvky liniové

OSTATNÍ JEVY V KRAJINĚ

		eroze ohrožené plochy
		plochy pro protierozní opatření - přístavové srážky

Celé správní území je zájmovým územím Ministerstva obrany ČR z hlediska povolování vyjmenovaných druhů staveb.

Celé správní území je územím s předpokládaným výskytem archeologických nálezů ve smyslu zákona č. 20/1987 Sb., o státní památkové péči, ve znění pozdějších předpisů.

Oprávněný prostor pro správu vodního toku - není graficky zobrazován.

ÚZEMNÍ PLÁN PAVLOVICE U PŘEROVA BYL SPOLUFINANCOVÁN Z PROSTŘEDKŮ MINISTERSTVA PRO MÍSTNÍ ROZVOJ

KOORDINAČNÍ VÝKRES

ÚZEMNÍ PLÁN PAVLOVICE U PŘEROVA		
ZHOTOVITEL:	URBANISTICKÉ STŘEDISKO BRNO, SPOL. S R.O.	ÚSB urbanistické středisko brno
EVIDENČNÍ ČÍSLO:	216-004-782	
PROJEKTANTI:	ING. ARCH. V. OZNEROVÁ ING. JIŘÍ HRNČÍŘ ING. PAVEL VESELÝ MGR. MARTIN NOVOTNÝ H. BRYCHTOVÁ	
POŘIZOVATEL:	MAGISTRÁT MĚSTA PŘEROVA	II.1
MĚŘÍTKO:	1:5 000	
DATUM:	DUBEN 2017, ÚPRAVA LISTOPAD 2018	