


ÚZEMNÍ PLÁN PAVLOVICE U PŘEROVA

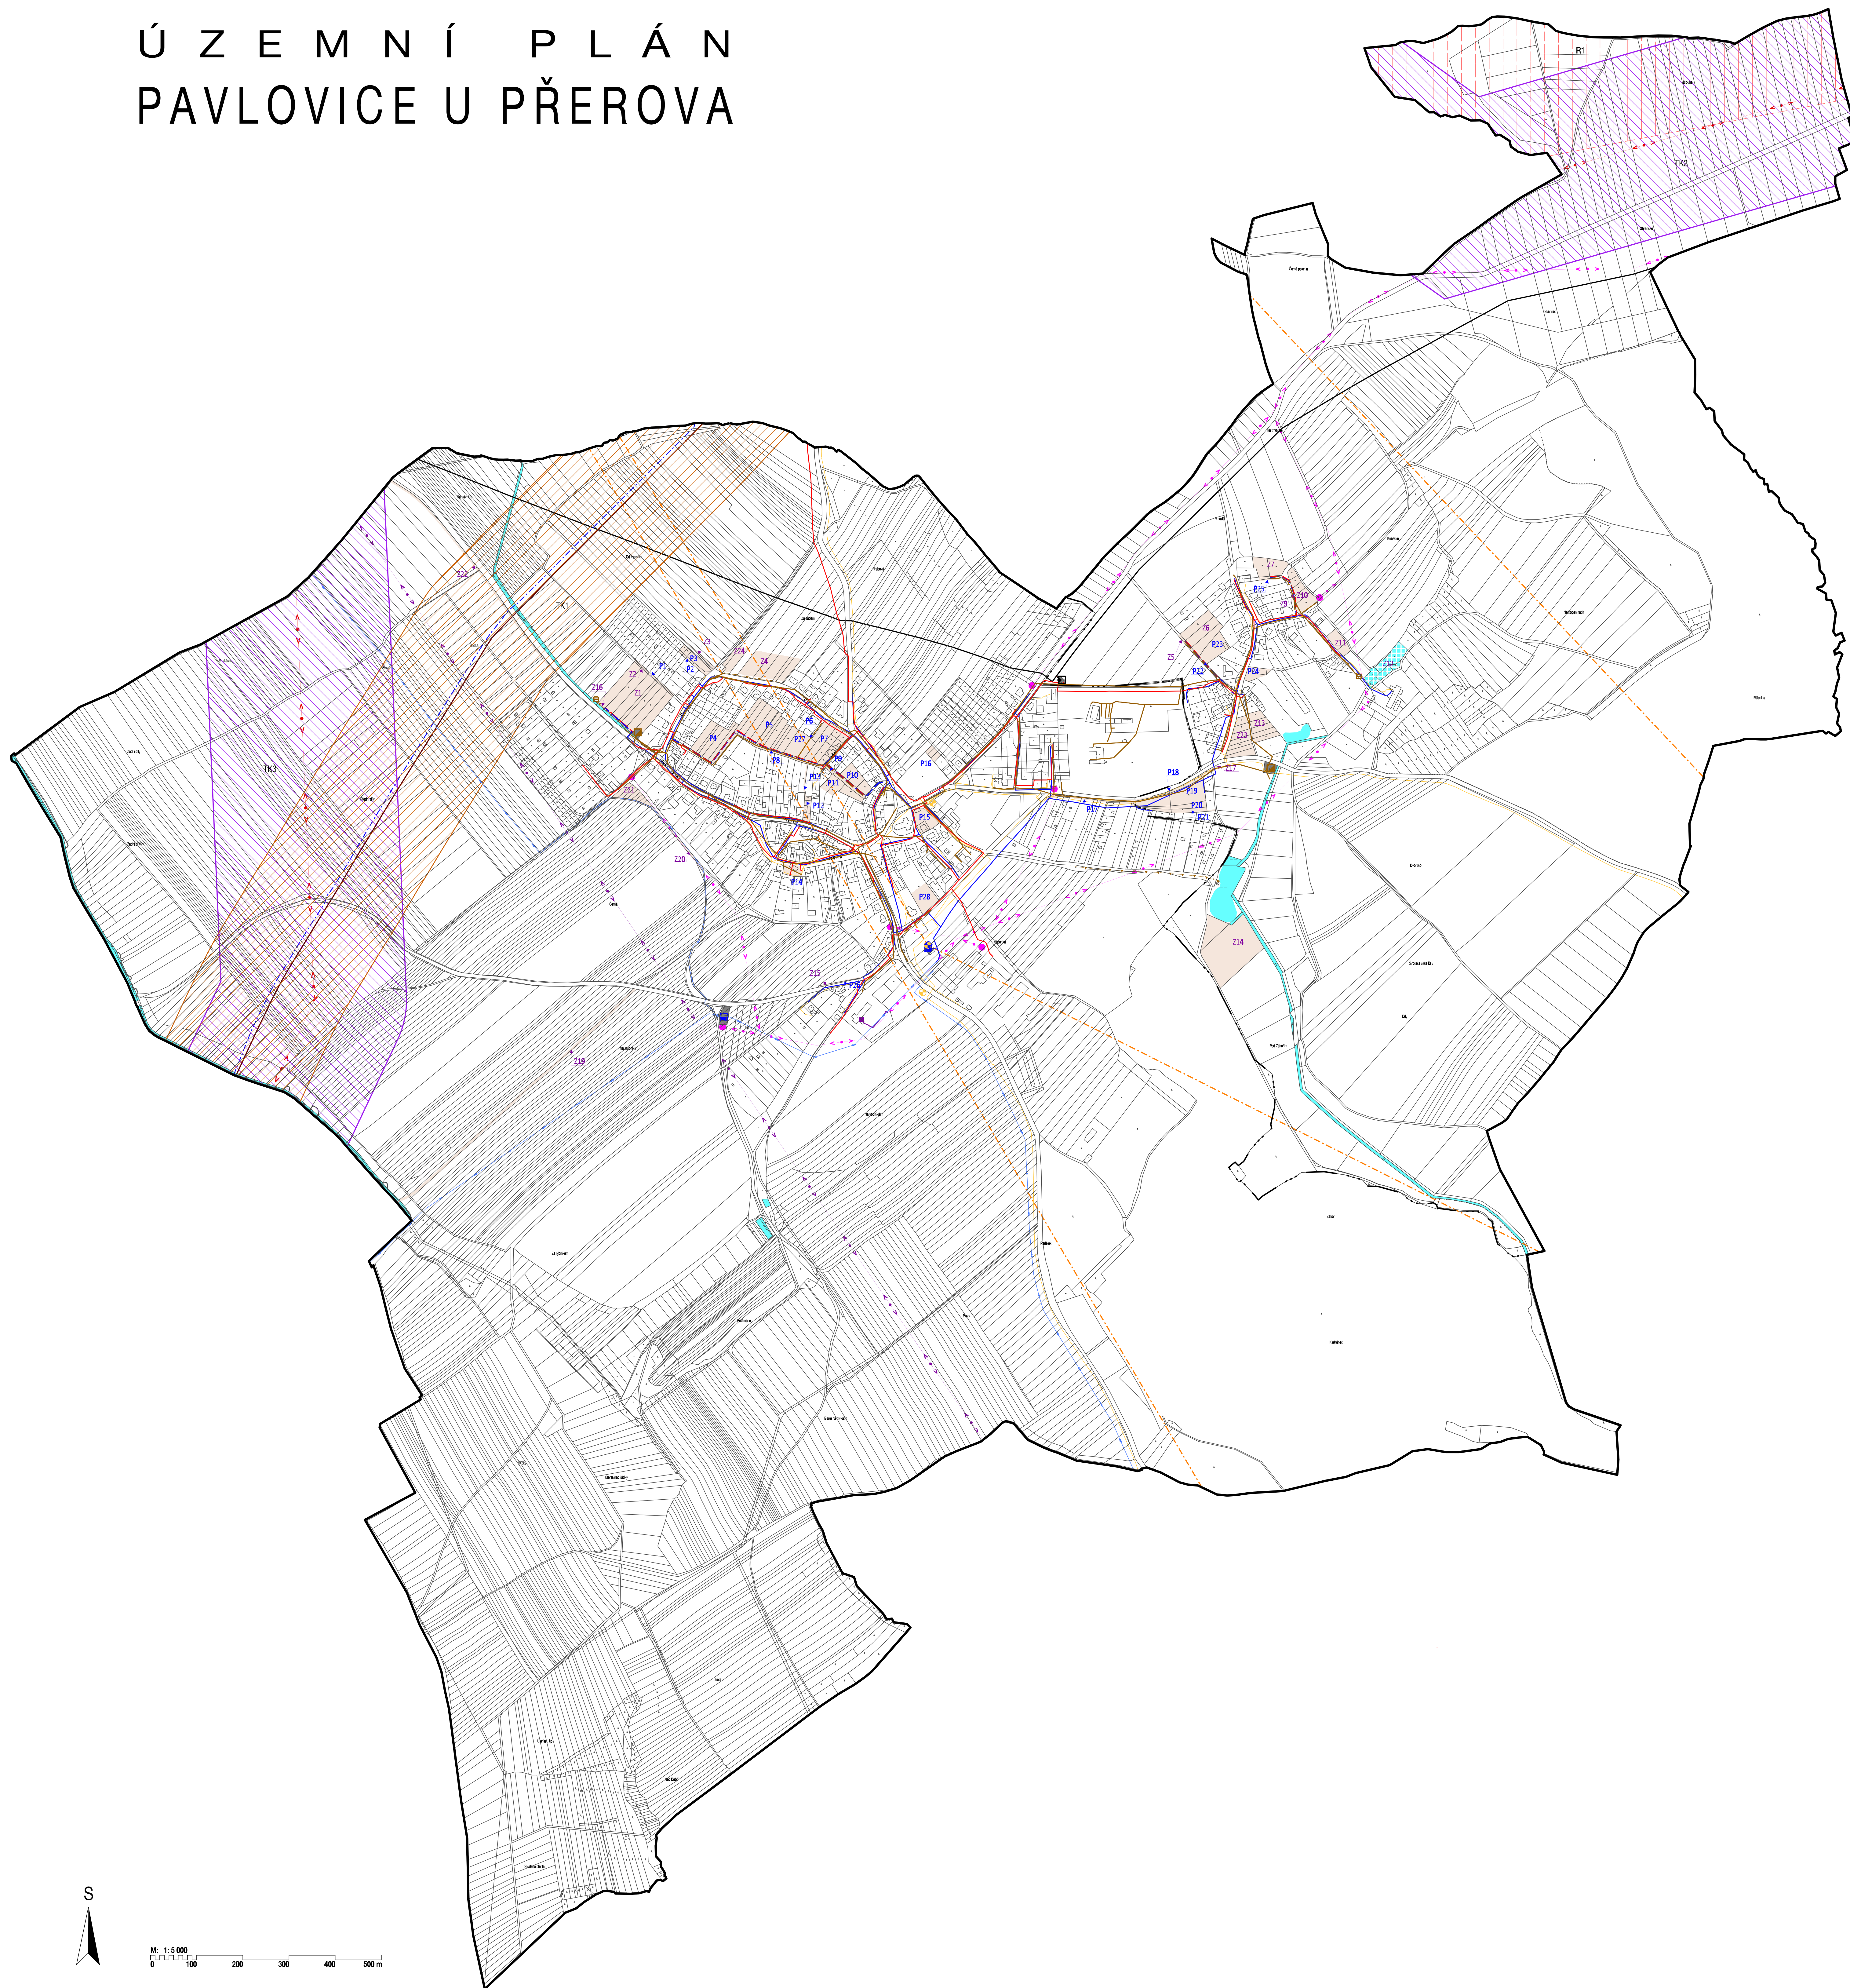

HRANICE, IDENTIFIKACE PLOCH	
	hranice řešeného území
Z.	hranice zastavěných ploch
P.	hranice ploch přestavby
R.	koridor územních rezerv

PLOCHY S ROZDÍLNÝM ZPŮSOBEM VYUŽITÍ	
STABILIZOVANÉ	zastavěné plochy a plochy přestavby

PLOCHY TECHNICKÉ INFRASTRUKTURY	
	plochy technické infrastruktury - interní sítě

PLOCHY VODNÍ A VODOHOSPODÁRSKÉ	
	plochy vodní a vodohospodářské

VODNÍ HOSPODÁŘSTVÍ		
STAV	NAVRH	UŽITÍ
		řádní vodovodní řád
		vodovodní řád
		věšový vodovod
		čerpač. stanice
		jednotná kanalizace
		společná kanalizace
		kanalizační výtlak
		čerpač. stanice odpadních vod
		čistírna odpadních vod
		odolovací příkop

ENERGETIKA, VEŘEJNÉ KOMUNIKAČNÍ SÍTĚ		
STAV	NAVRH	UŽITÍ
		koridor pro nadzemní vedení ZVN 400 kV
		koridor pro nadzemní vedení ZVN 400 kV
		nadzemní vedení ZVN 400 kV
		nadzemní vedení VVN 110 kV
		nadzemní vedení VN 22 kV
		podzemní vedení VN 22 kV
		sloupová trafostanice
		zdeňka trafostanice
		koridor pro VTL plynovod nad 40 barů
		VTL plynovod nad 40 barů
		VTL plynovod do 40 barů
		VTL regulační stanice
		STL plynovod
		elektronické komunikační vedení - rádiový pásmo
		elektronické komunikační vedení - dálkový kabel
		elektronické komunikační vedení - místní síť
		elektronické komunikační zařízení

